


- ..... Limite de secteur  
--- Limite de zone  
--- Limite de commune

- Up** Zone urbaine patrimoniale  
**Uf** Zone urbaine - densité modérée  
**Ud** Zone urbaine - densité élevée  
**Ui** Zone urbaine de loisirs  
**Ua** Zone urbaine d'activités économiques et d'équipements  
**1AU** Zone à urbaniser - extension des quartiers  
**2AU** Zone à urbaniser "Columbia - Mirapolis"  
**A** Zone agricole  
**N** Zone naturelle forestière

Terrains cultivés en zone urbaine,  
à protéger, inconstructibles.

Cimetière

Espace boisé classé

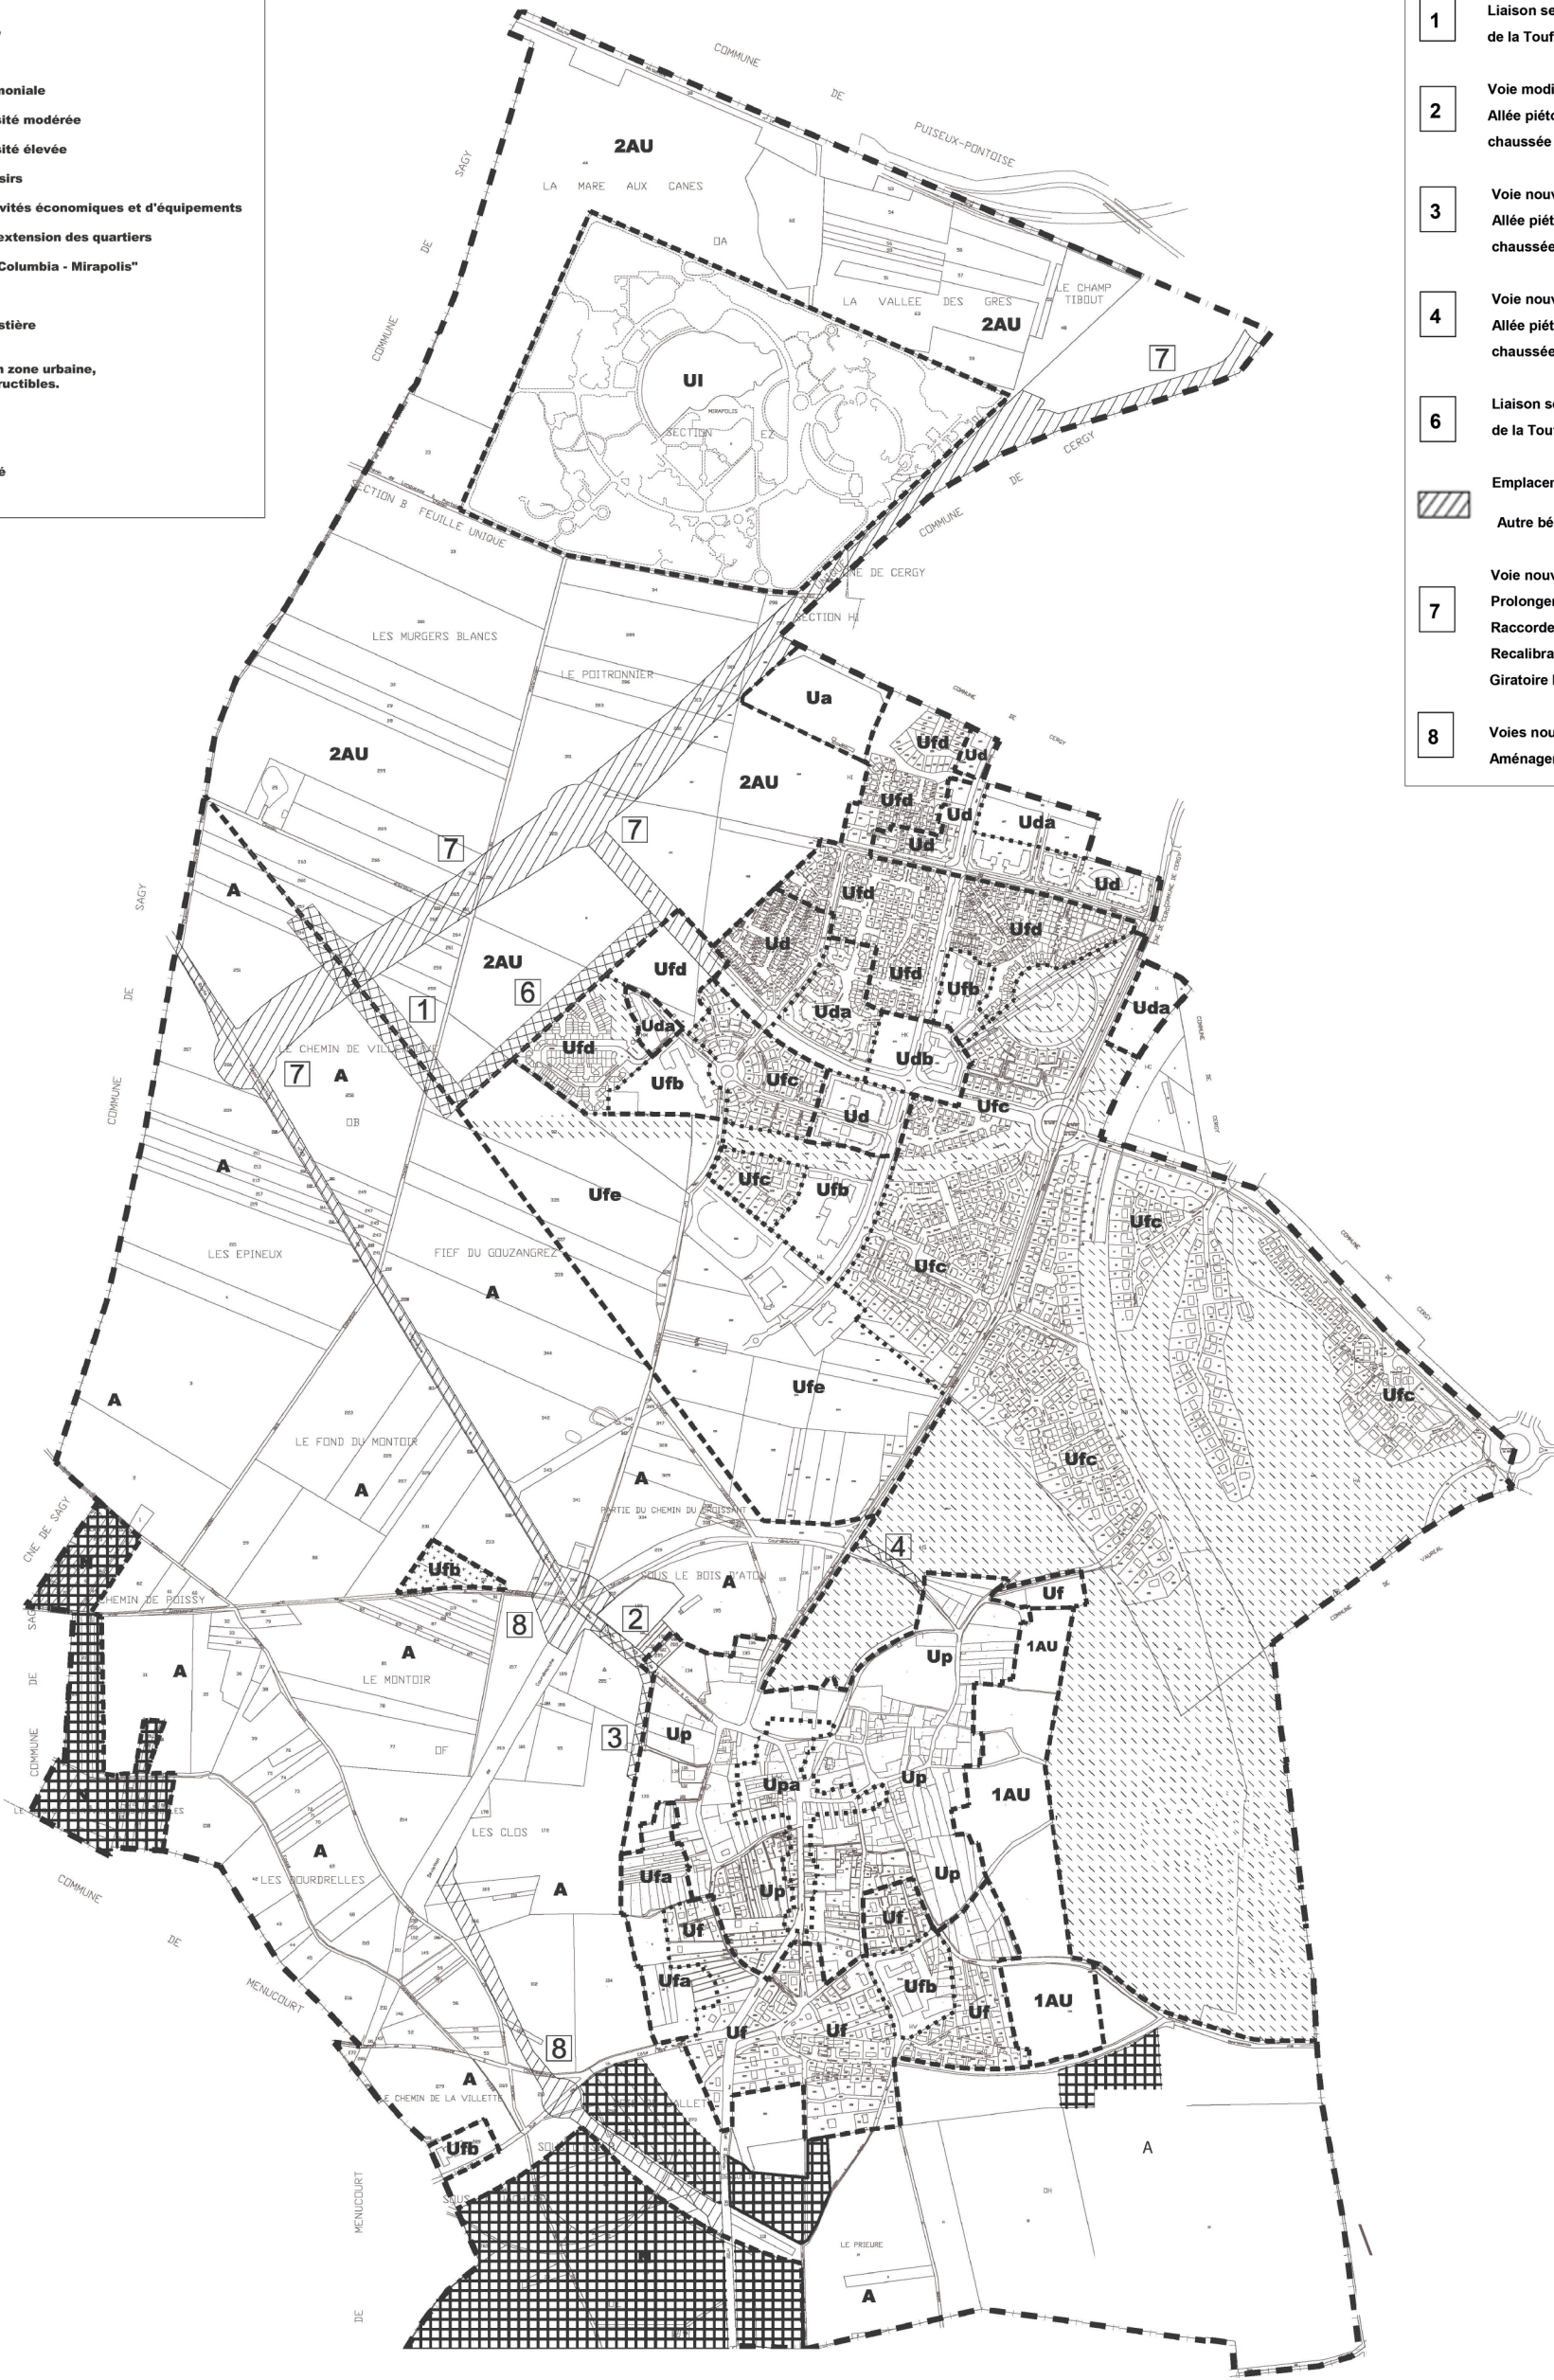

Emplacements réservés  
Bénéficiaire : Commune

1

Liaison secteur  
de la Touffe et Columbia

2

Voie modifiée : 2400 m²  
Allée piétonnière, piste cyclable,  
chaussée à double sens, trottoirs.

3

Voie nouvelle : 2400 m²  
Allée piétonnière, piste cyclable,  
chaussée à sens unique, trottoirs.

4

Voie nouvelle : 1800 m²  
Allée piétonnière, piste cyclable,  
chaussée à sens unique, trottoirs.

6

Liaison secteur  
de la Touffe et Saint-Apolline

Emplacement réservé

Autre bénéficiaire

7

Voie nouvelle ou modifiée :  
Prolongement boulevard extérieur V88  
Raccordement à la voirie existante  
Recalibrage de la RD38  
Giratoire RD38-V51

8

Voies nouvelles :  
Aménagement du V88 entre la V51 et la RD22.

Désignation	Date	Echelle : 1:4000e
Approbation	30 septembre 2004	"
Modification	04 septembre 2006	"
Révision simplifiée	04 septembre 2006	"
Modification simplifiée	28 septembre 2019	"

